

Schaltplan für Wärmepumpen Anlagen

DT Zähler und Steuergerät NUR mit 3 Punktbefestigung!

Die Verdrahtung für das Steuergerät und die Tarifumschaltung des Doppeltarif-Zählers sind in 1,5mm² auszuführen.
Die Vorsicherung des Steuergerätes muss plombierbar sein.

Sperrzeiten:

Montag - Freitag: 07:30 - 09:00 Uhr und 10:30 - 12:30 Uhr

Tarifschaltzeit:


1.8.1 (HT): Montag - Sonntag 05:35 - 21:35 Uhr

1.8.2 (NT): Montag - Sonntag 21:35 - 05:35 Uhr

Einbau erfolgt über Inbetriebsetzungsantrag (www.avu-netz.de)
durch den AVU Netz - Messstellenbetrieb.

Ihr Ansprechpartner
AVU Netz Messstellenbetrieb
E-Mail: zaehlerservice@avu-netz.de

3			Plan-Nr.		Projektname: Schaltplan Wärmepumpe		Index: a
2			Datum	25.10.2022	Projektbez.: Anschlussplan Doppeltarifzähler mit Rundsteuerempf.		=
1			Erstellt	Strey Robin			+ Zählerschrank
Änderung	Änderungsdatum	Geändert	Bestätigt		Deckblatt	Blatt: 1 / 2	
Massstab:	Ik3:	Ik1:	Netzform:	TN-S			

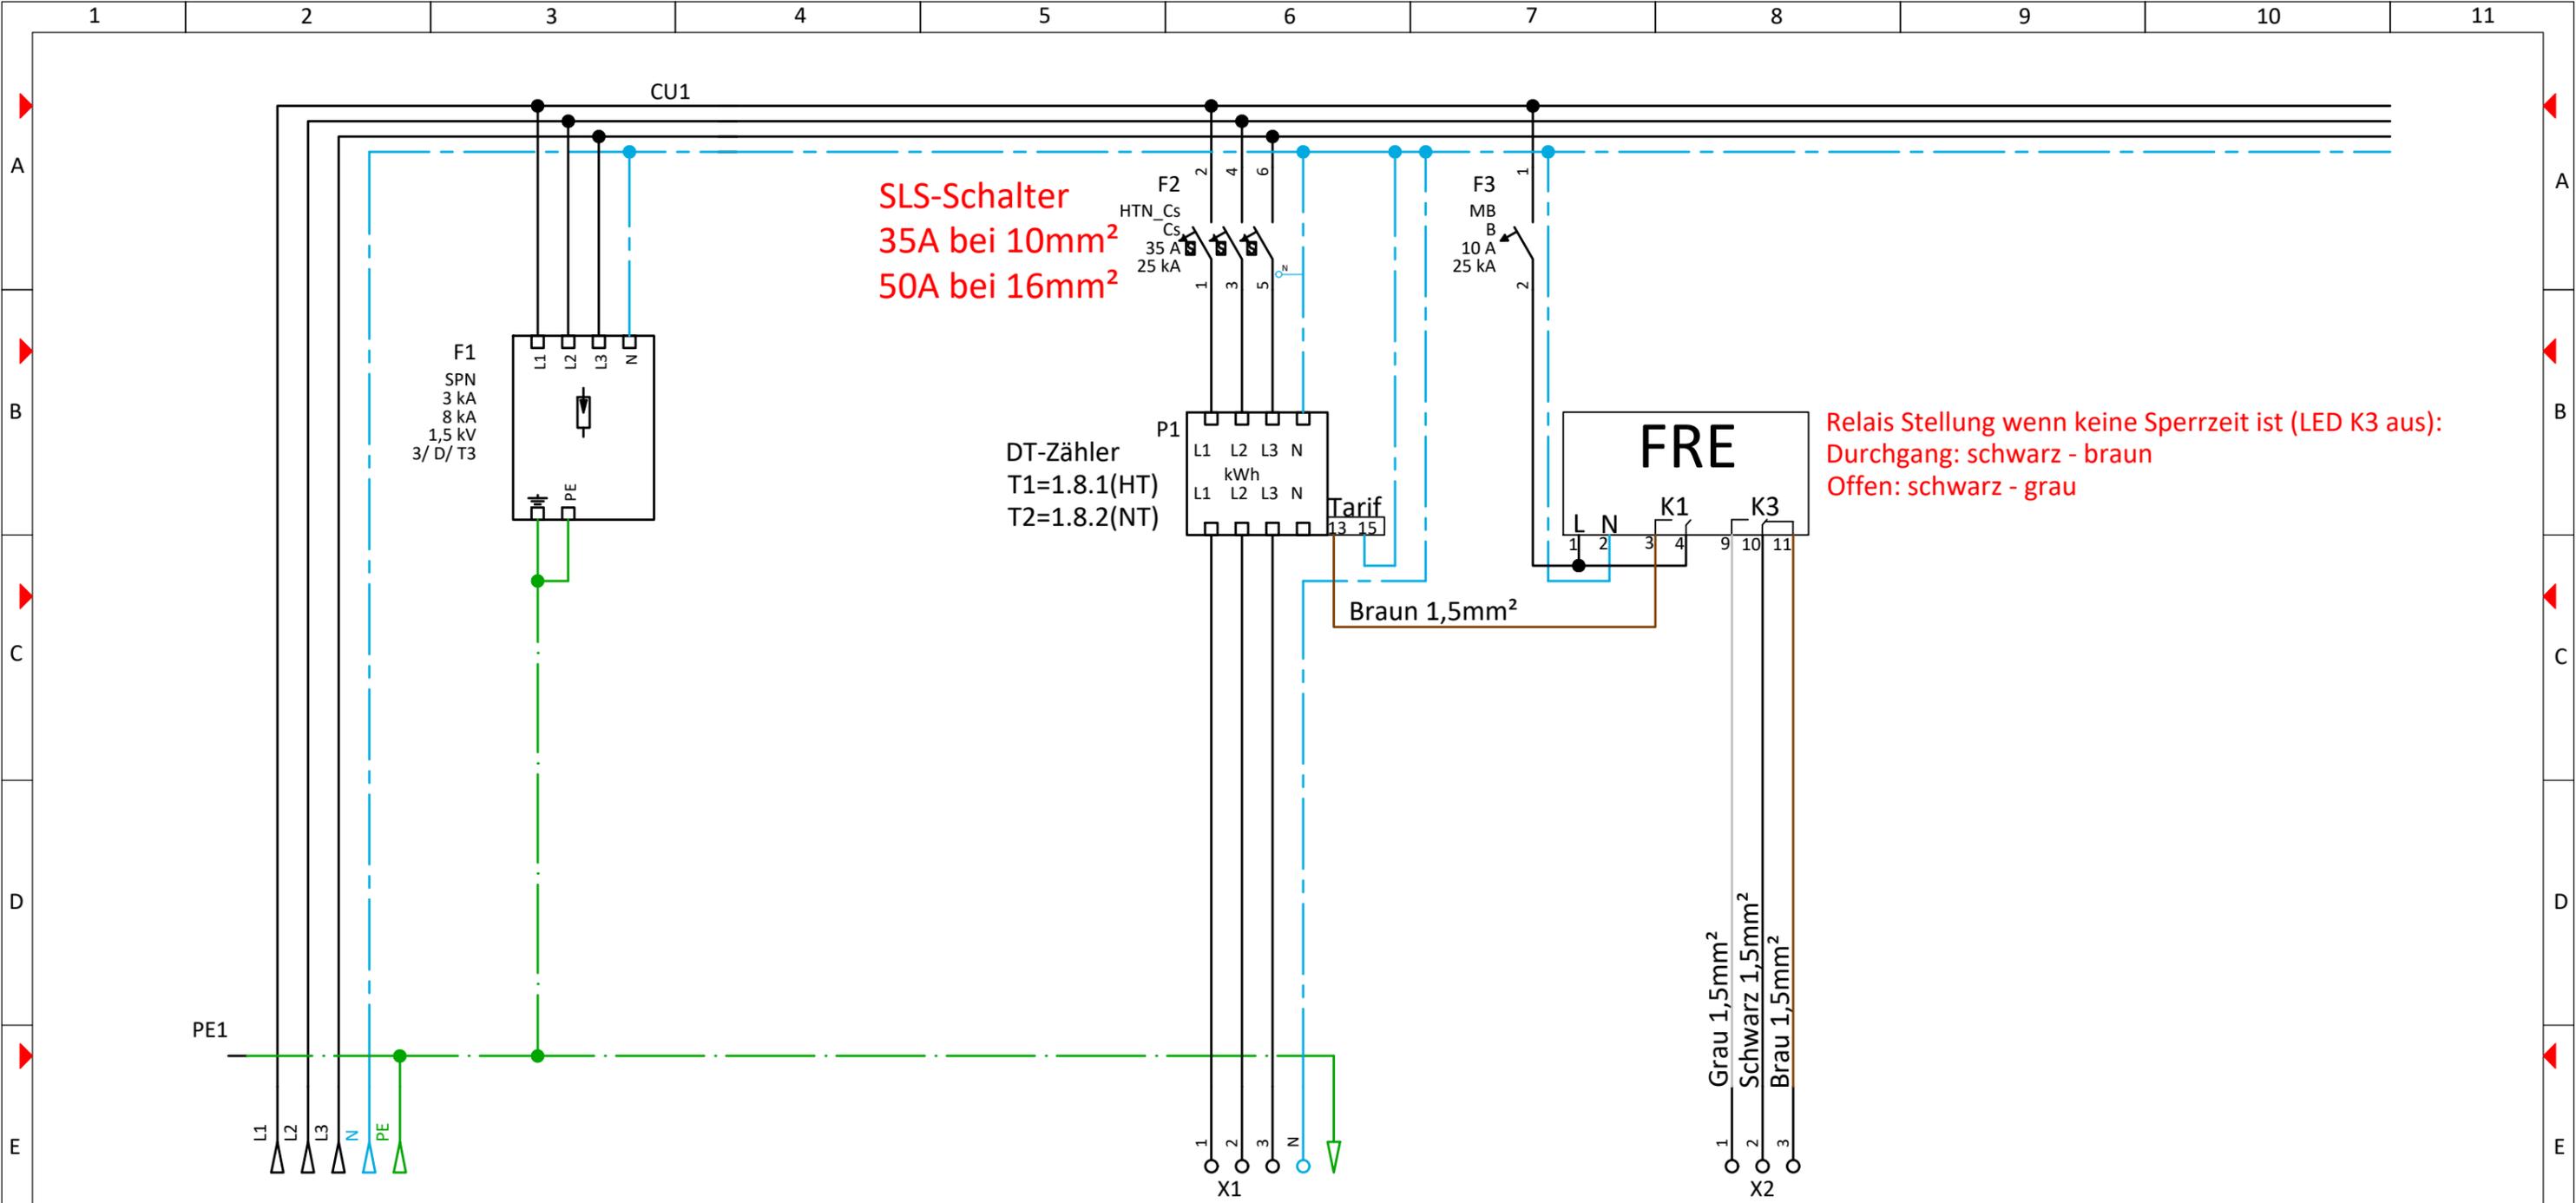

Piktogramm  

Bezeichnung Abgänge	Einspeisung				Wärmepumpe		Sperrkontakte Wärmepumpe
---------------------	-------------	--	--	--	------------	--	--------------------------

3			Plan-Nr.		Projektname: Schaltplan Wärmepumpe			Index: a
2			Datum	25.10.2022	Projektbez.: Anschlussplan Doppeltarifzähler mit Rundsteuerempf.			=
1			Erstellt	Strey Robin	Hauptstromlaufplan			+ Zählerschrank
Änderung	Änderungsdatum	Geändert	Bestätigt					Blatt: 2 / 2
Massstab:	Ik3:	Ik1:	Netzform:	TN-S				

